



HET OEVERPARK EN DE VERBINDING NAAR HET STADSPLEIN



HAMERKOP VANUIT HET HAMERKWARTIER



KADE AAN DE PONTHAVEN



MAKERSSTRAAT





TUSSENSTRAAT BIJ DE STORKHAL



Legenda


- 1. Klimaatplein en spelen in de natuur
- 2. Stadsplein
- 3. Oeverpark aan het IJ
- 4. Makerstraat
- 5. Shared space
- 6. Straat met fietsroute
- 7. Mogelijke aanlanding brug
- 8. Ontsluiting naar de Johan van Hasseltweg
- 9. Hangar in het oeverpark
- 10. Ponthaven
- 11. Vlonderpad als onderdeel van de openbare ruimte
- 12. Zwemmen in de Ponthaven
- 13. Sporten in het oeverpark
- 14. Het IJ
- 15. Spelen in het oeverpark
- 16. Toegang naar de parkeergarage
- 17. Flexstrook met fietsparkeren en afvalcontainers
- 18. Maker stoepen
- 19. Terrassen bij de horeca
- 20. De openbare ruimte wordt maximaal groen ingericht, groen tenzij
- 21. Rijden over het plein
- 22. Hardloop route door het oeverpark
- 23. School met speelplein op het dak
- 24. Verblijven recreëren en ontspannen in het oeverpark

- Maken/werken
- Commercieel
- Horeca
- Zorg/maatschappelijk/
dienstverlening
- Leisure + sport
- Flexibel
- Educatie
- Wonen (torens)
- Atelier woningen
- Assisted living
- Wonen lobby's en cores
- Parkeren fiets plint
- Parkeren auto toegang

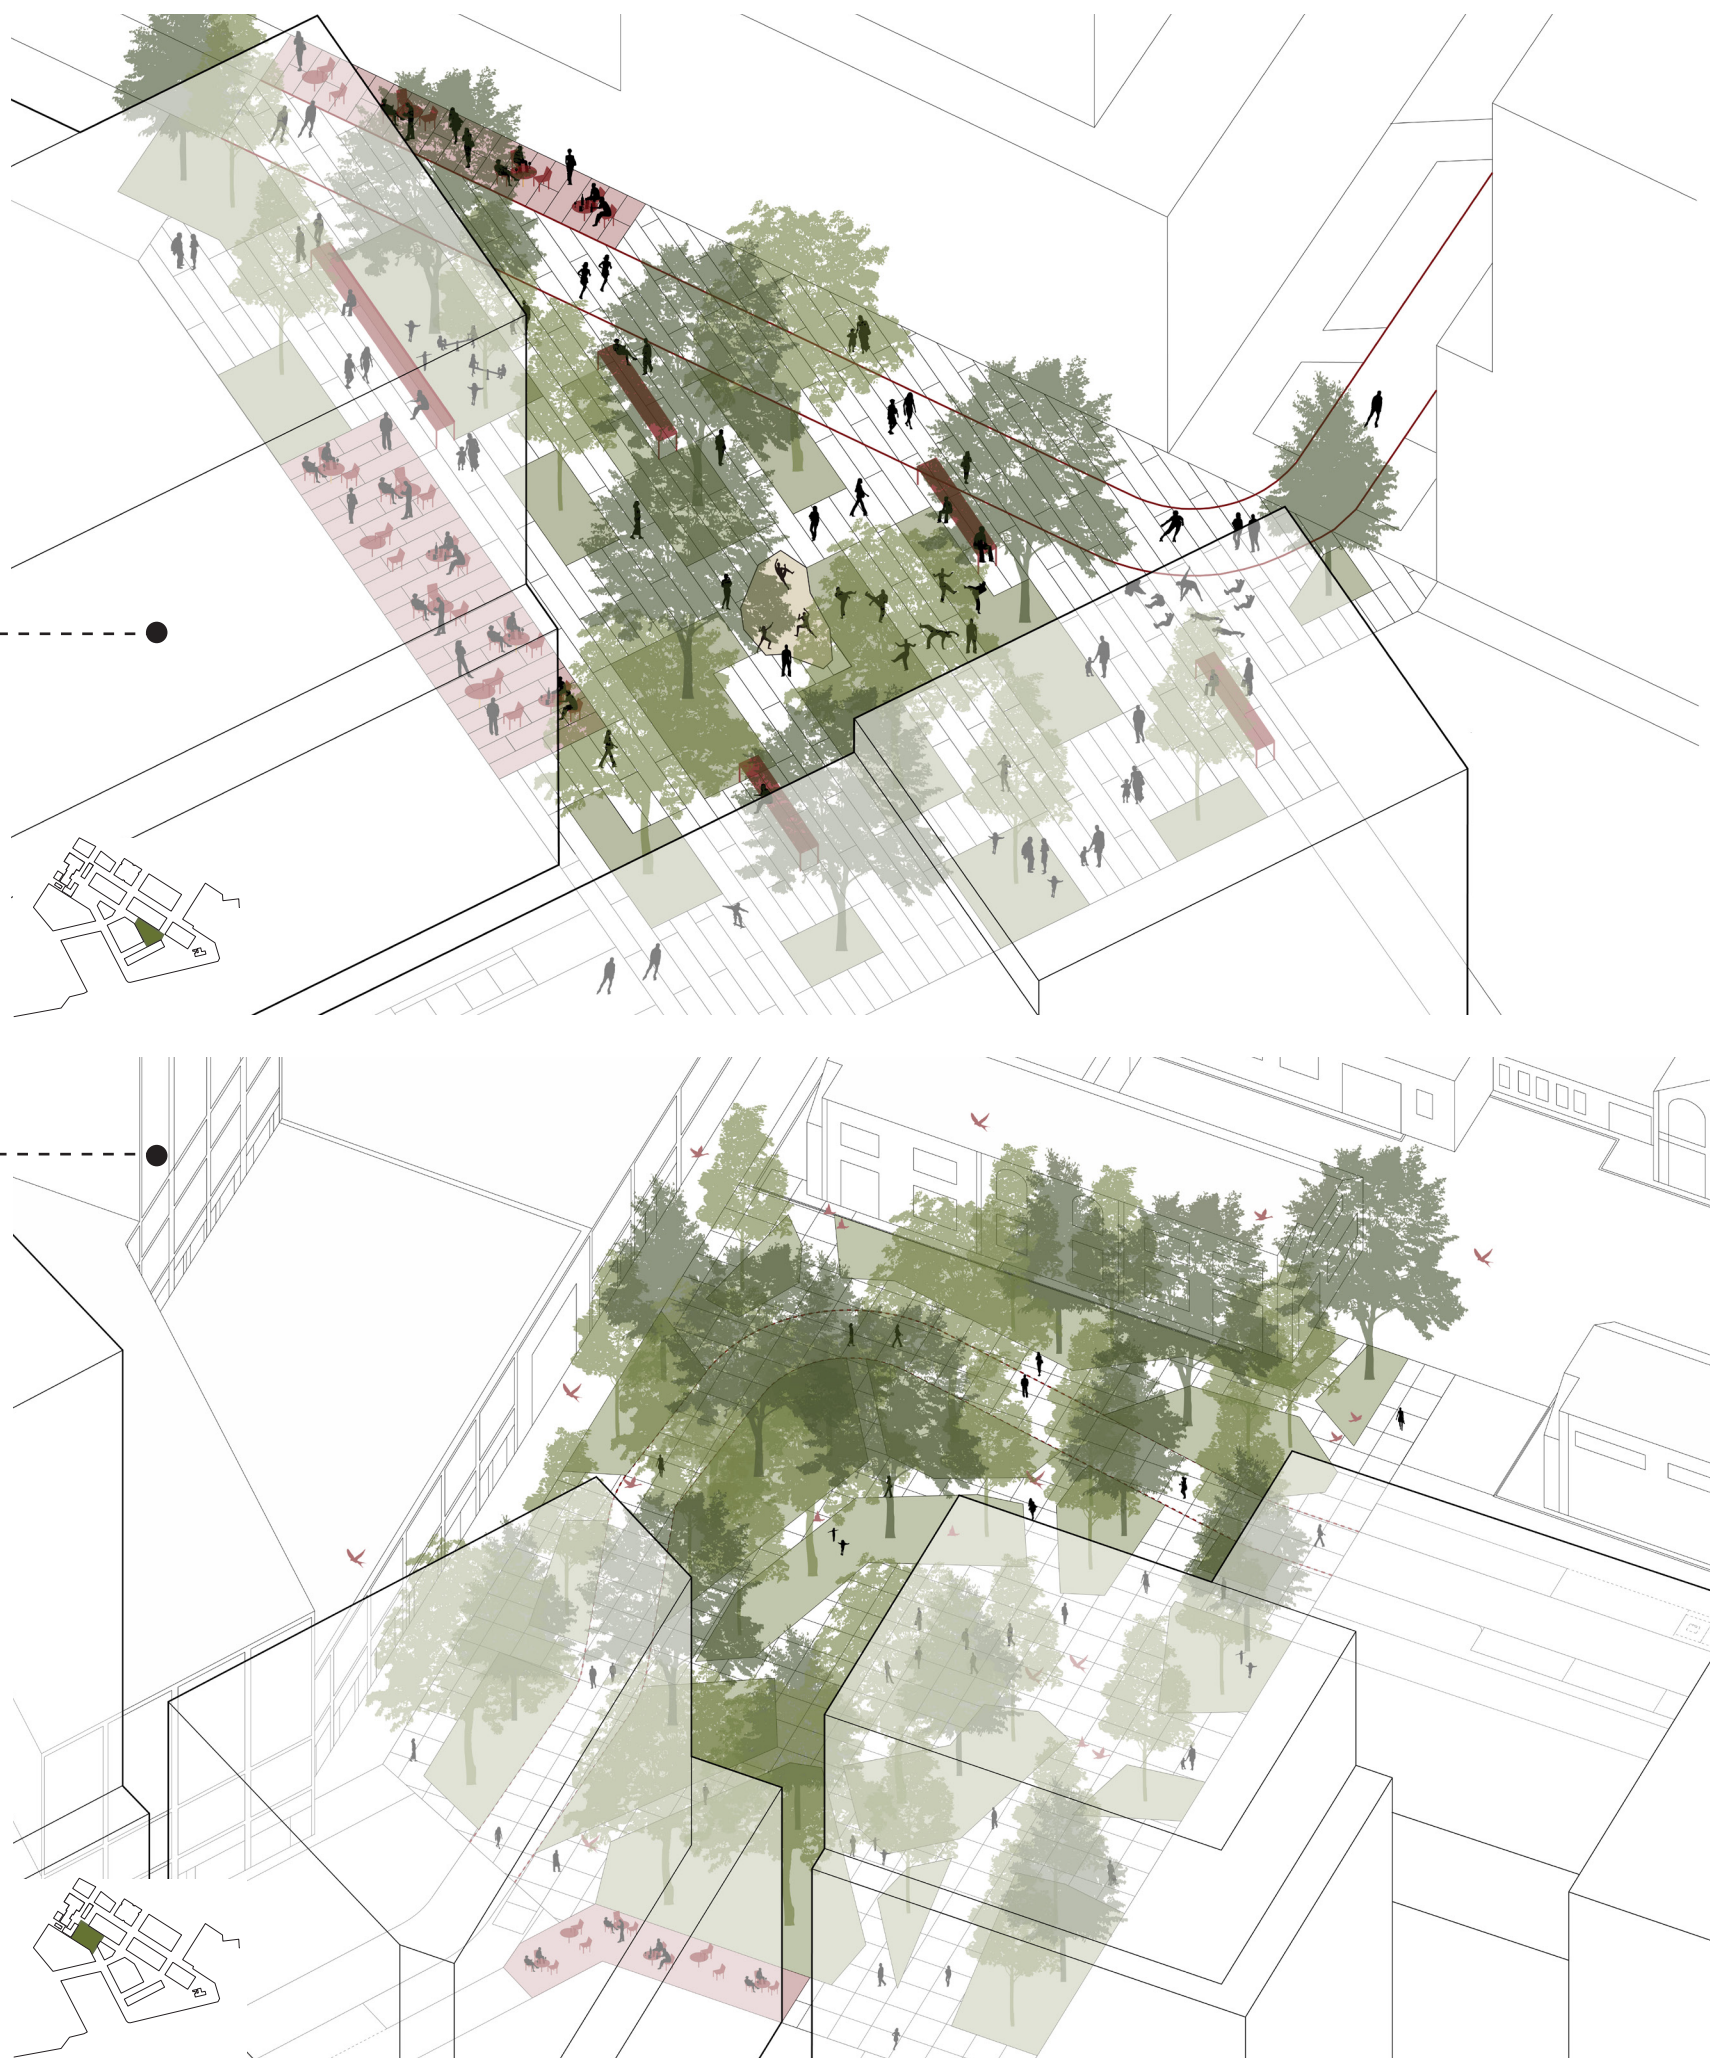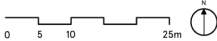

VOORLOPIG ONTWERP OPENBARE RUIMTE HAMERKOP MET PROGRAMMA IN DE PLINT


TWEE PLEINEN

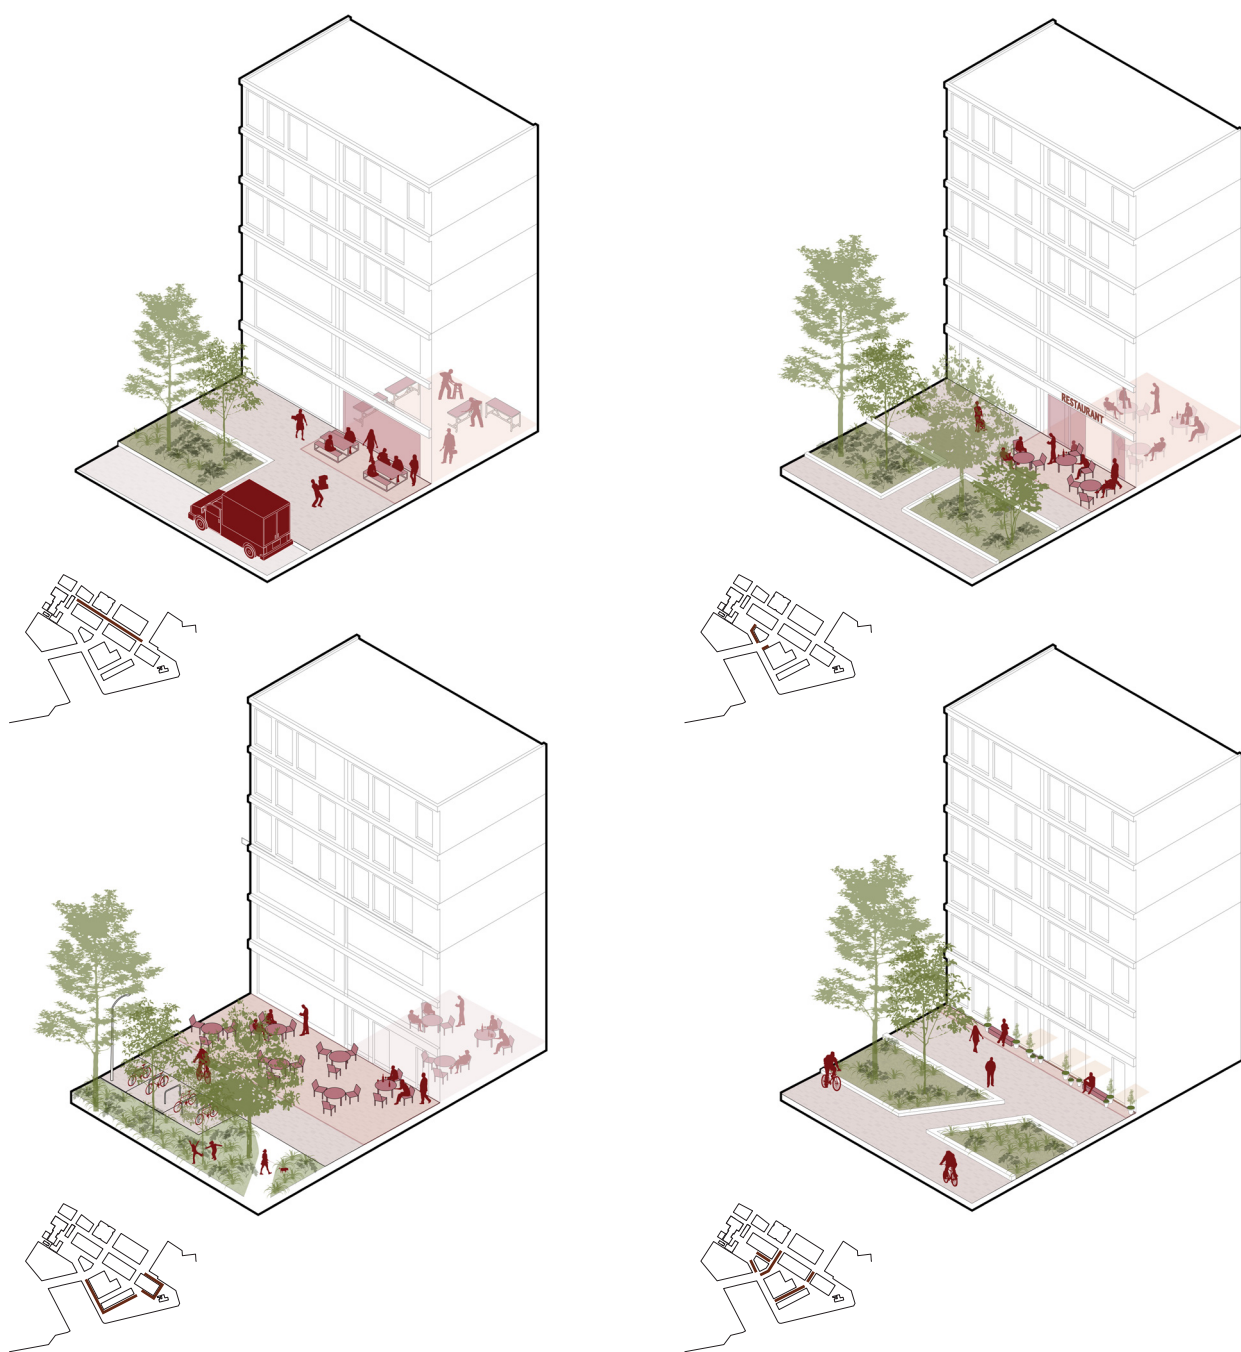


OVERGANGEN PLINT - OPENBARE RUIMTE



SFEER EN REFERENTIE BEELDEN GROEN EN OPENBARE RUIMTE

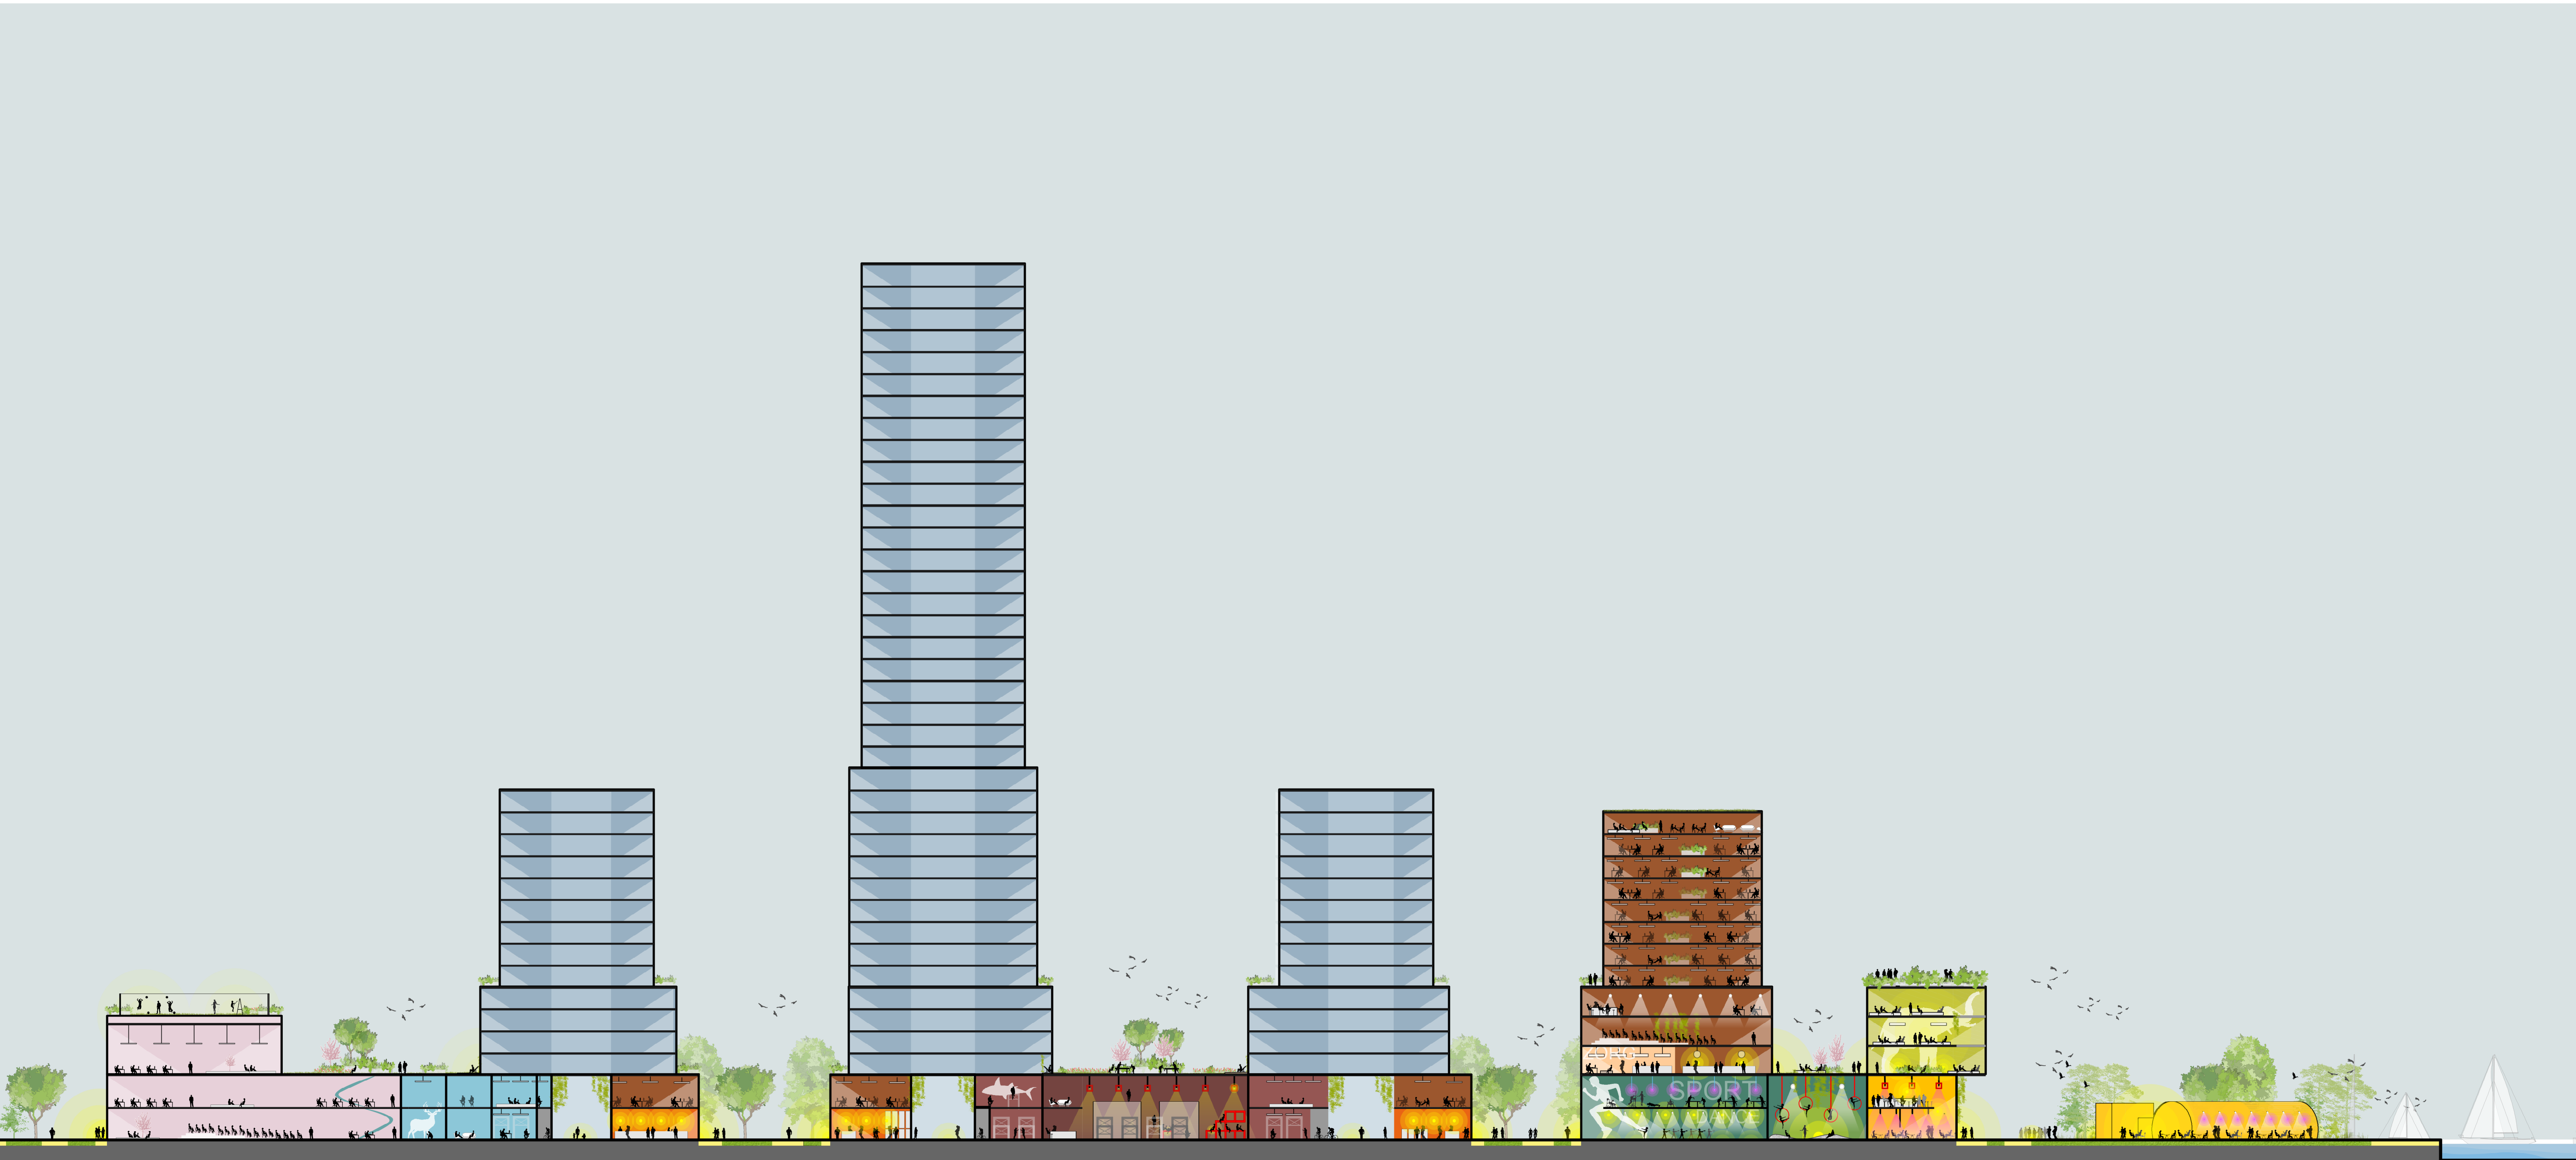


DE GELAAGDE STAD

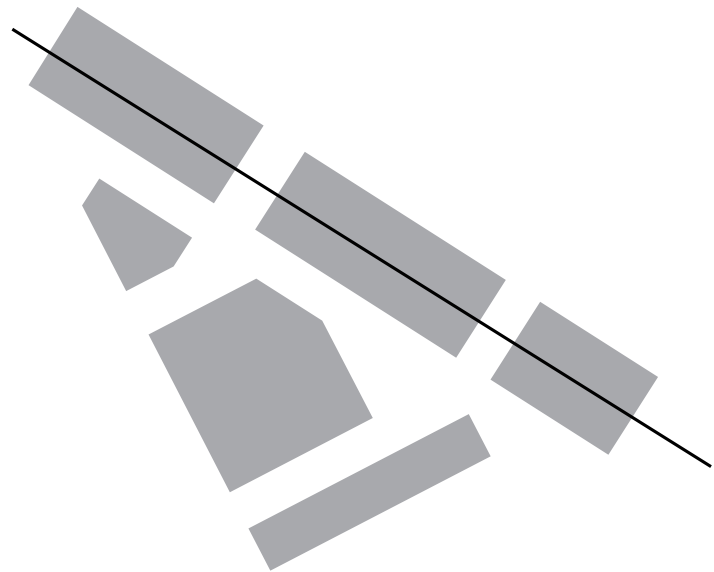

- Maken/werken
- Commercieel
- Horeca
- Zorg/maatschappelijk/
dienstverlening
- Leisure + sport
- Flexibel
- Educatie
- Wonen (torens)
- Atelier woningen
- Assisted living
- Wonen lobby's en cores
- Parkeren fiets plint
- Parkeren auto toegang




DE 5 BELOFTEN VAN HAMERKOP

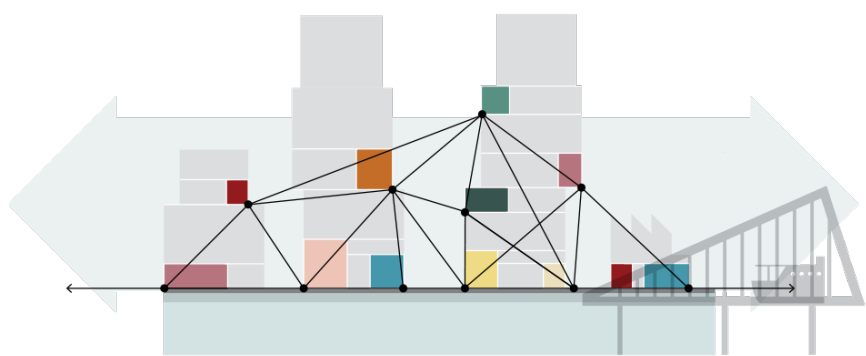

Belofte 1 Kop en knoop



Belofte 2 Actief in en aan het IJ

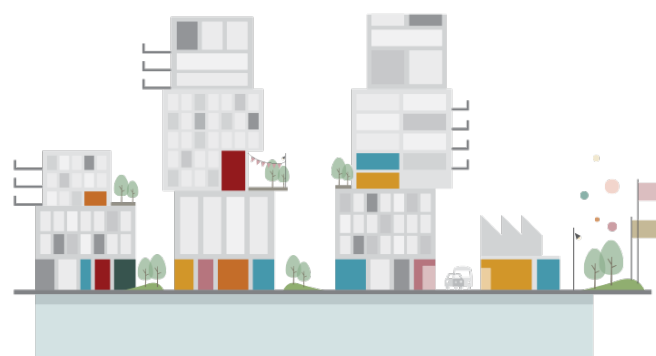

Belofte 3 Ultieme mix




Belofte 4 Natuurlijk



Belofte 5 Ongepolijst

Stappenplan Hamerkop

Communicatie en participatie
Ontwikkelfase

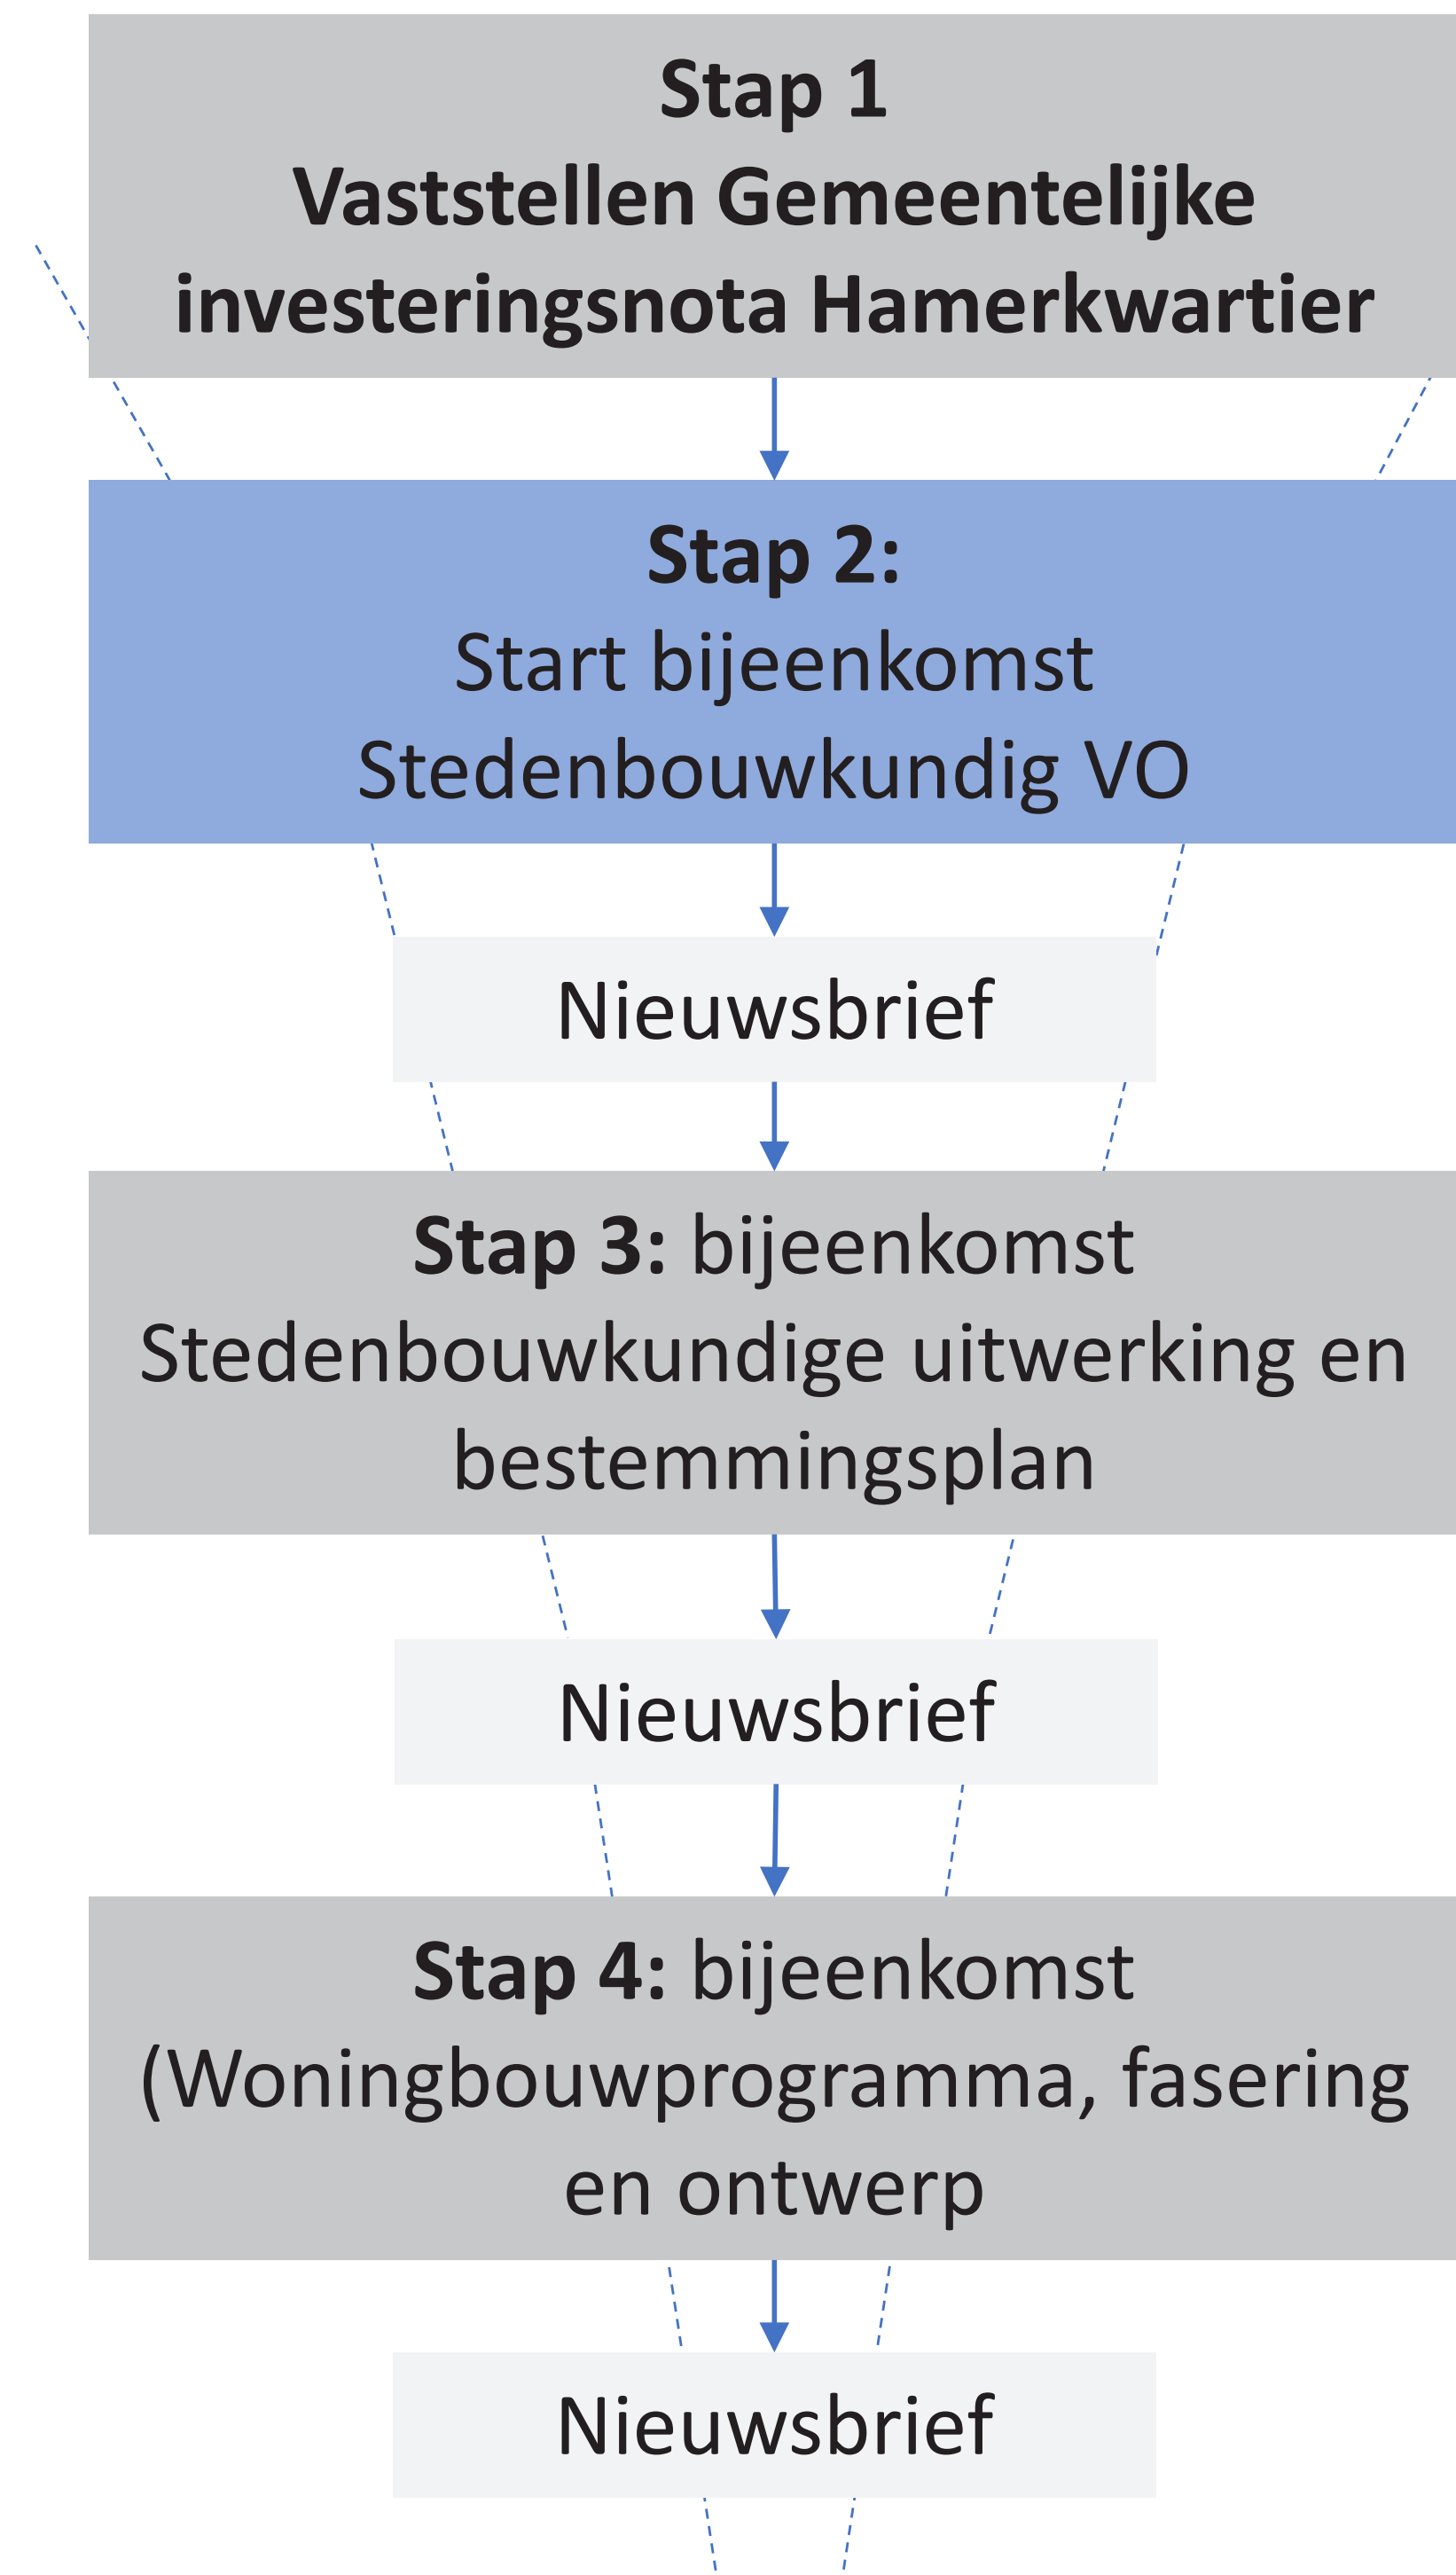

De investeringsnota Hamerkwartier is een nadere uitwerking van de projectnota en vastgesteld door de Gemeenteraad

Kennismaken, plan- en proces toelichting waaronder concept inrichting openbaar gebied, input ophalen (vragenlijst/ enquête)

Terugkoppeling & acties

Toelichting planuitwerking, inrichting openbaar gebied en bestemmingsplan (procedure)

Terugkoppeling & acties


Toelichting programma, fasering en ontwerp, input ophalen (Presale enquête)

Terugkoppeling & acties






ENTREE'S PUBLIEK EN PRIVAAT

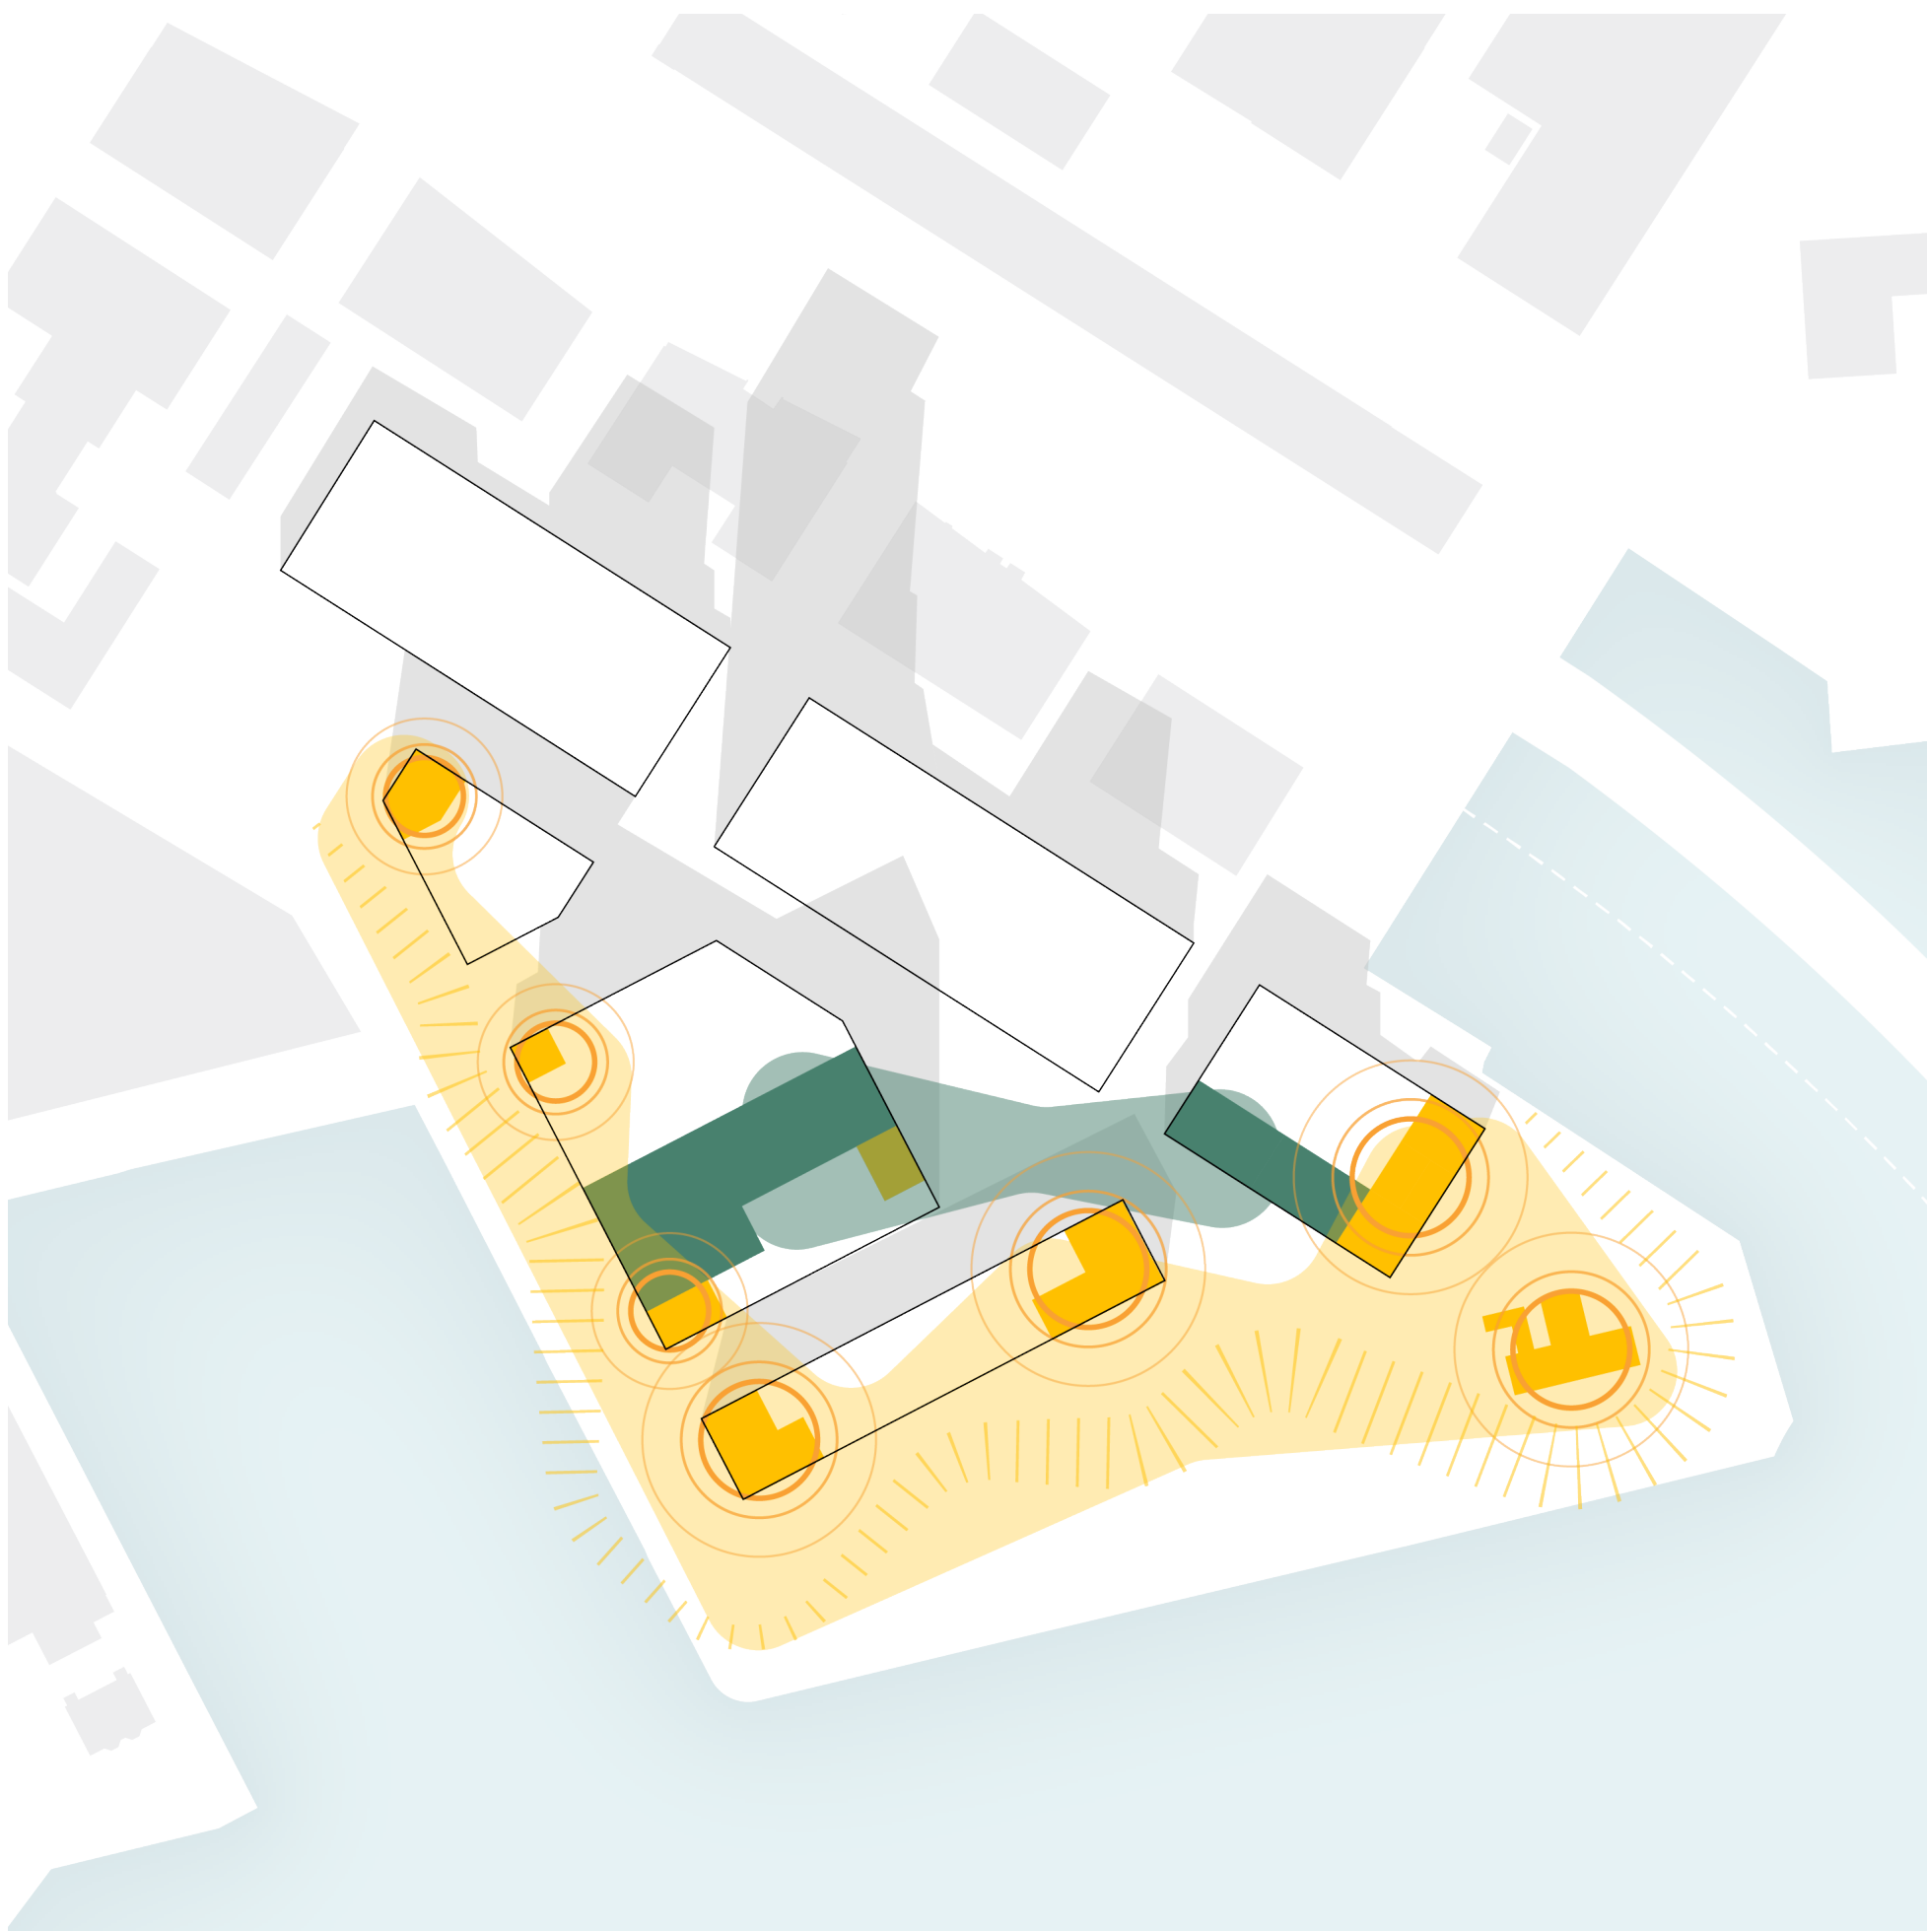


ZON EN SCHADUW

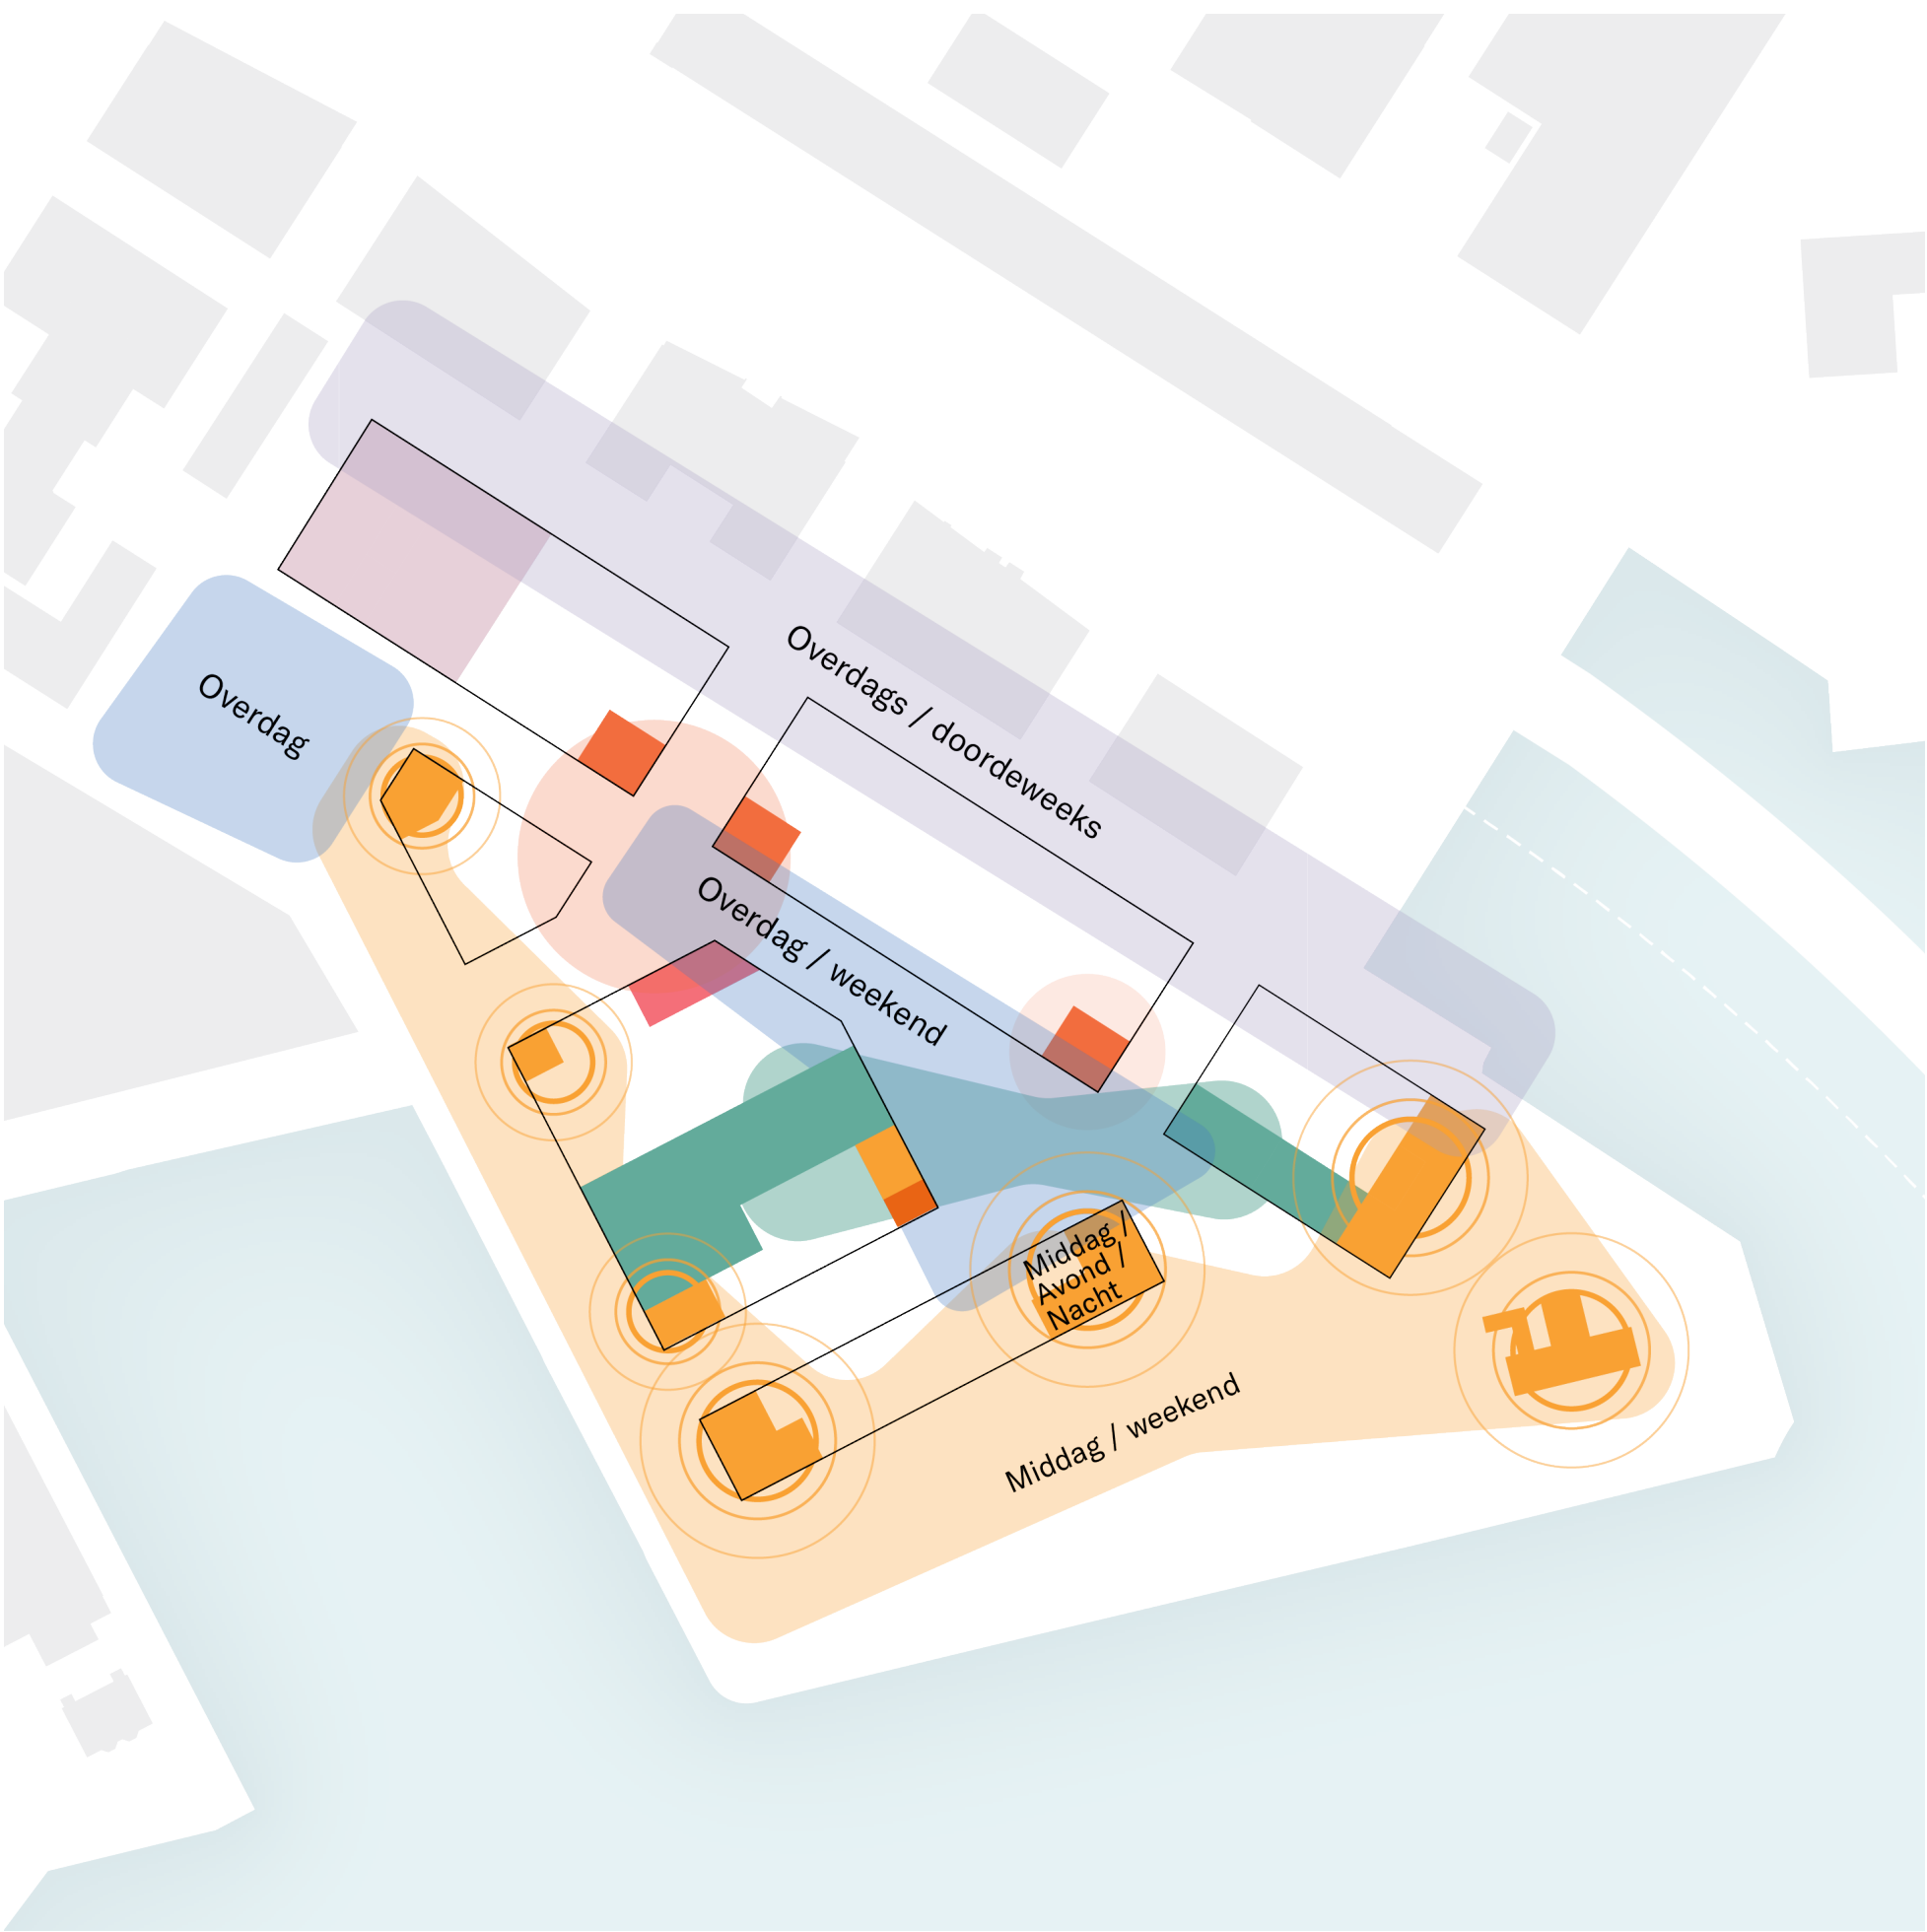


TIJD



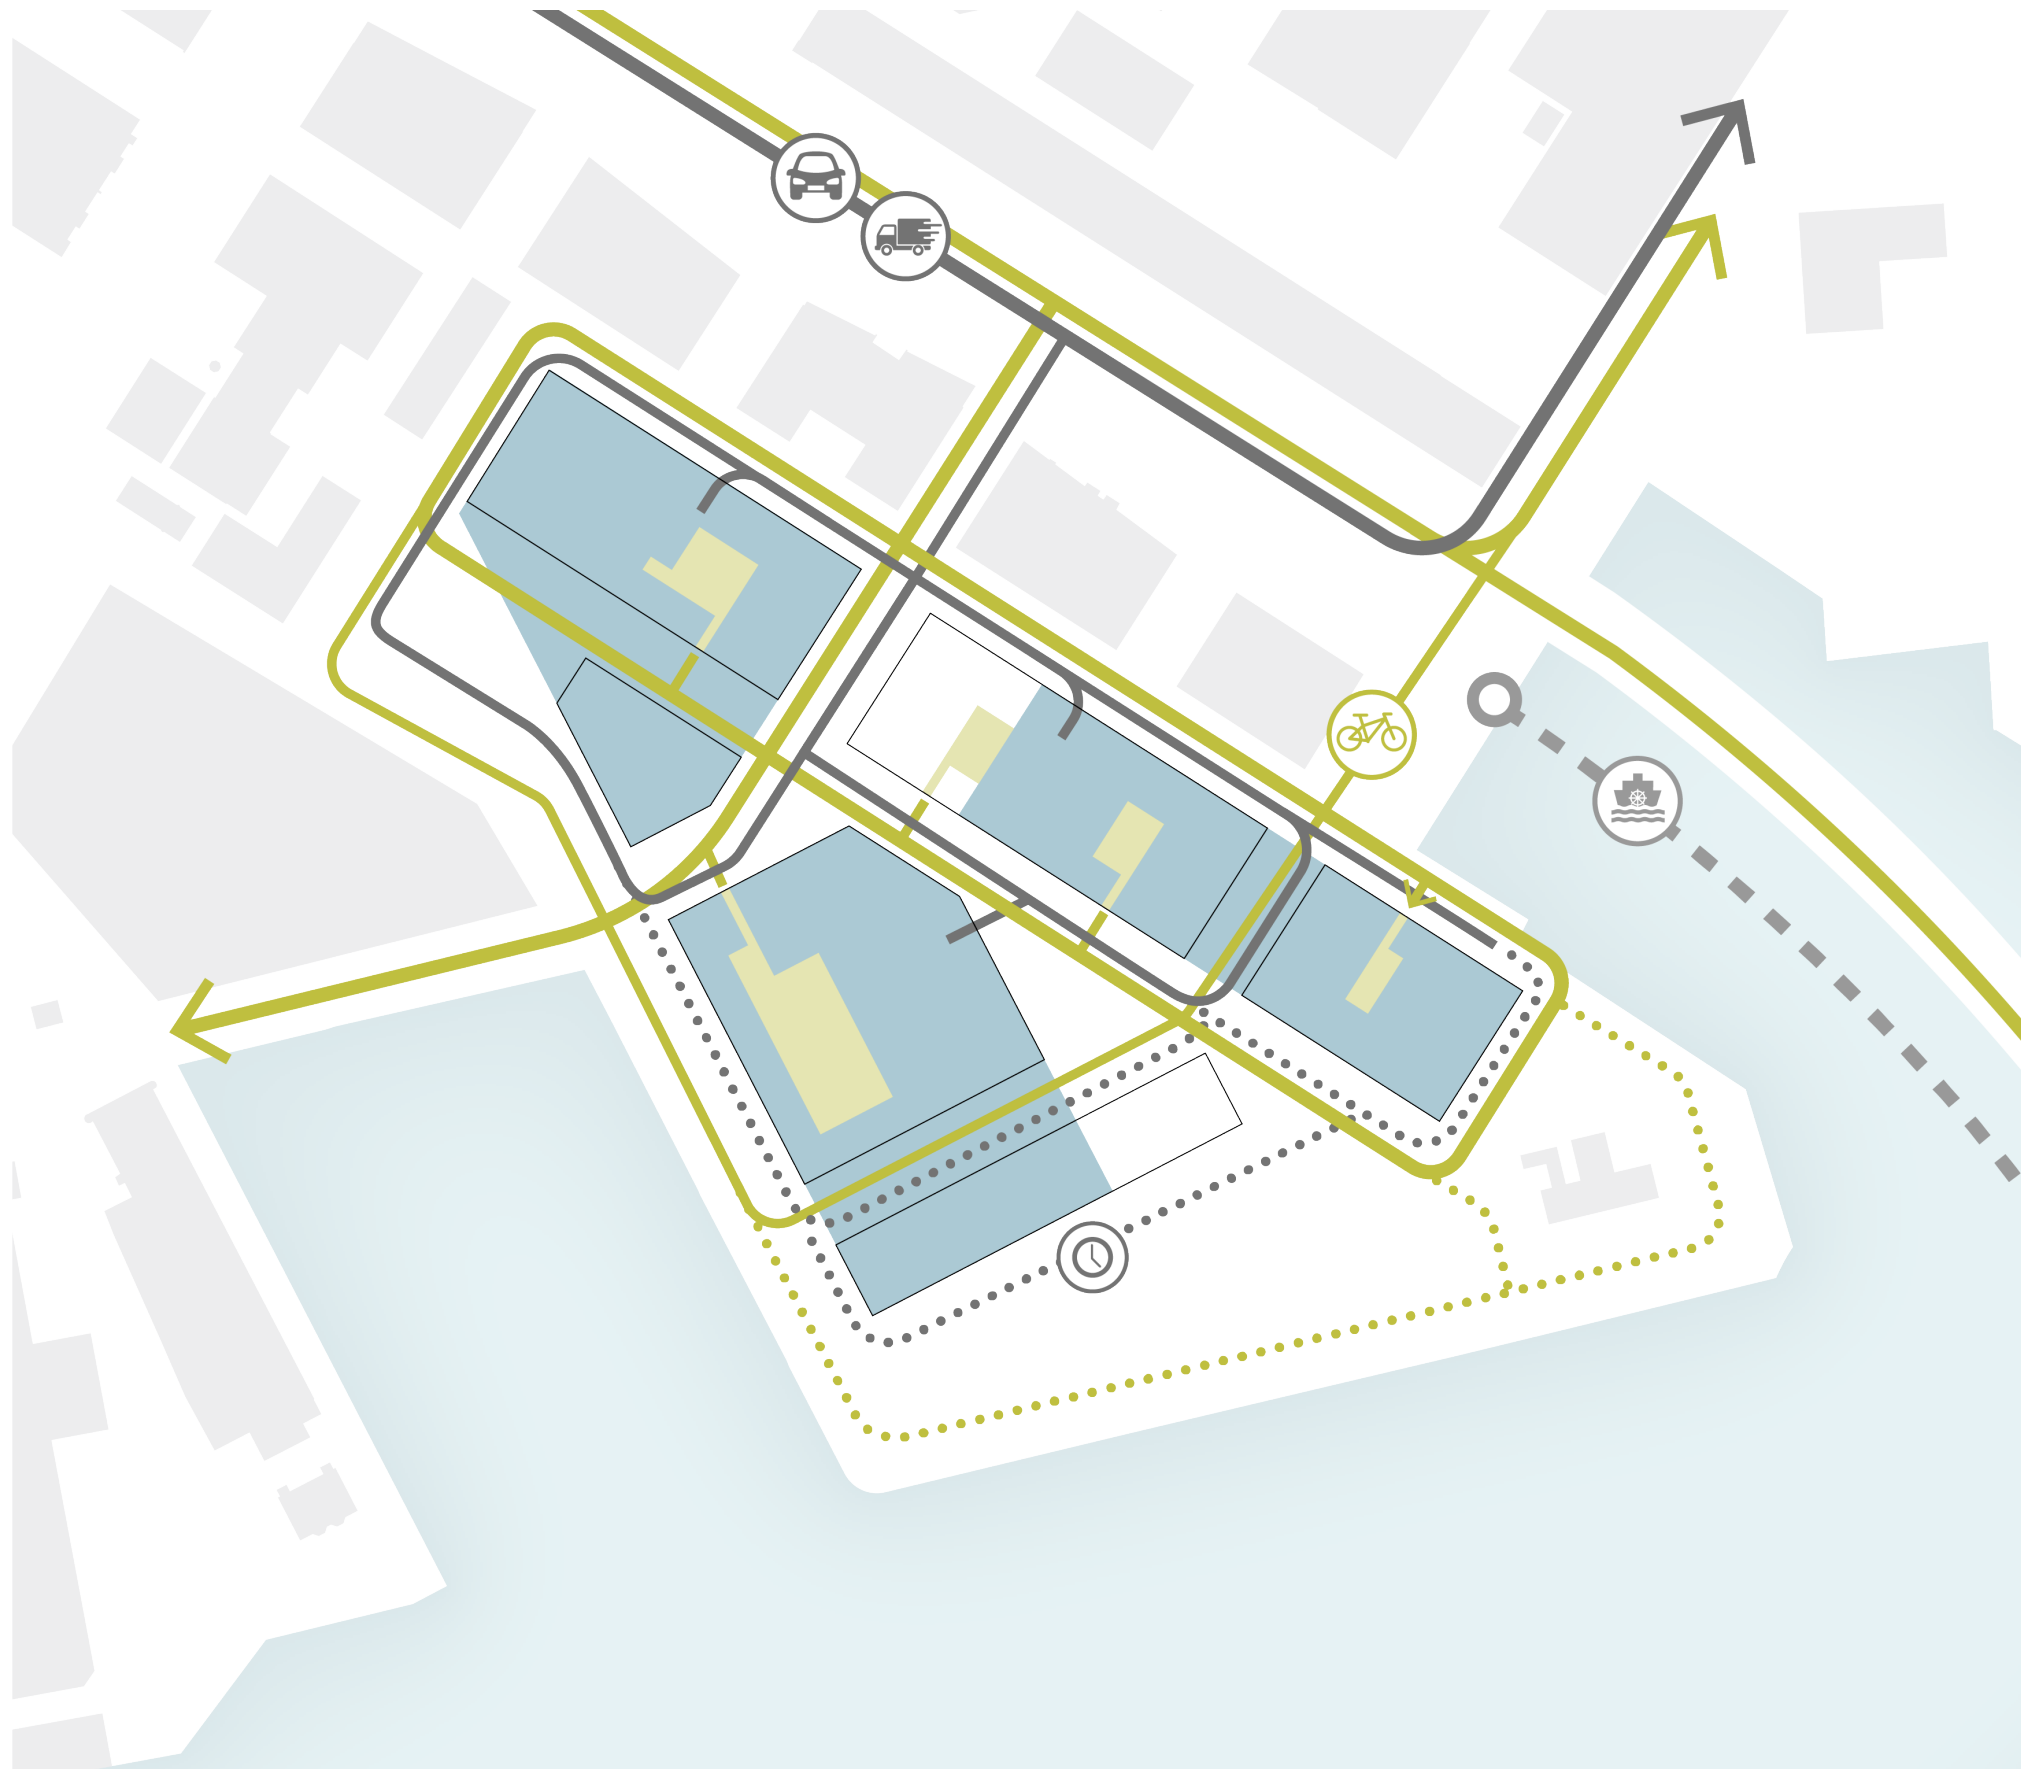


- Fietsverkeer
- Auto verkeer voor bewoners en laden/lossen
- Venstertijden laden/lossen

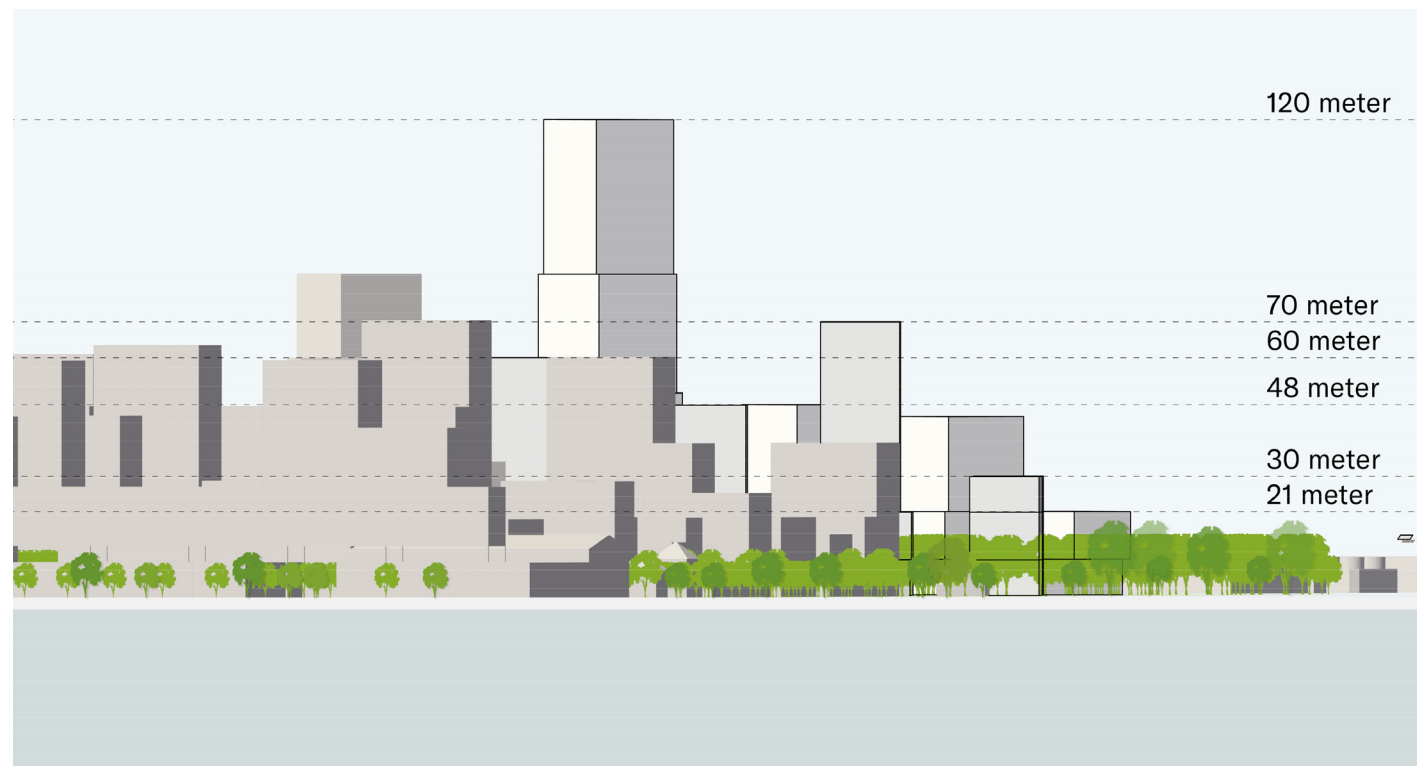

Zicht vanaf de IJplein veerpont



Zicht vanaf Java - KNSM eiland

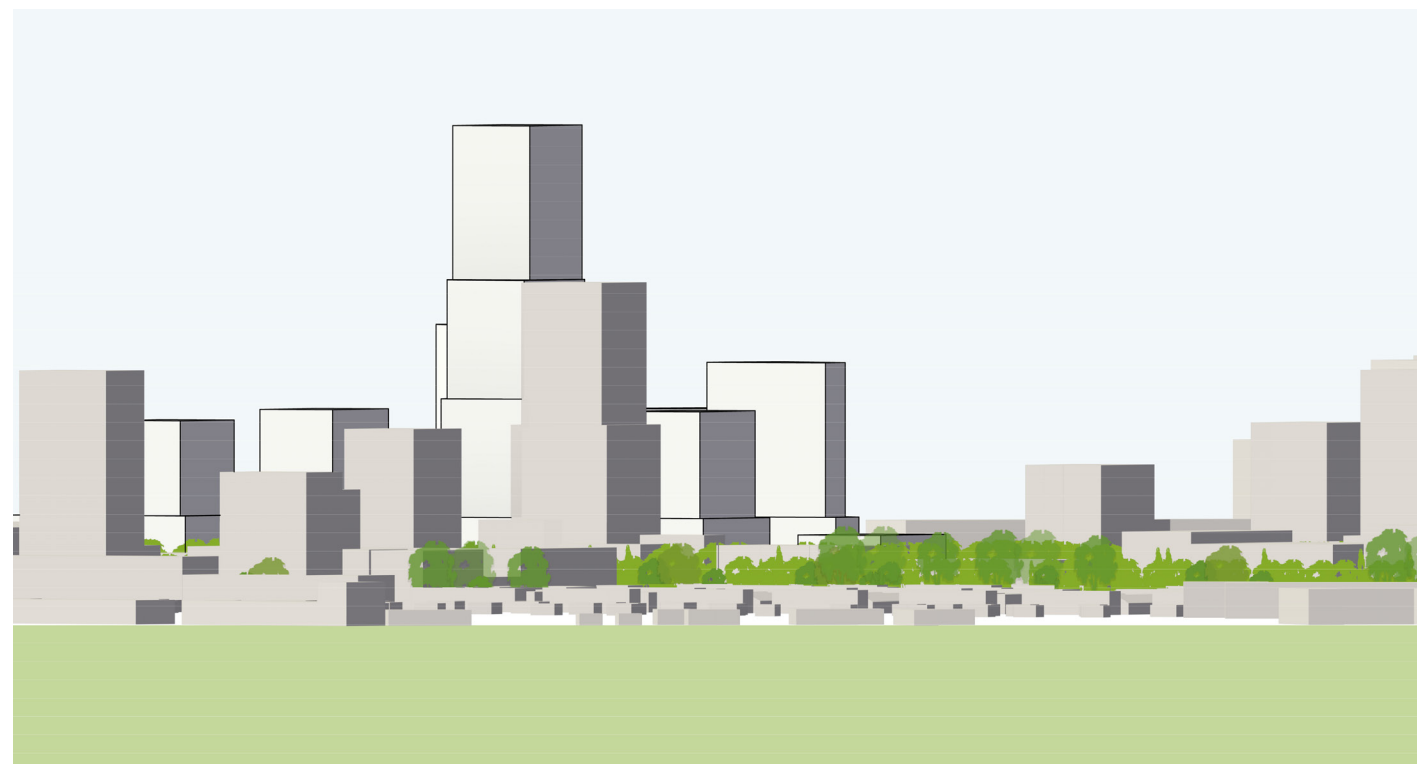

Zicht vanaf het WH Vliegenbos



Zicht vanaf de van Hasseltweg